
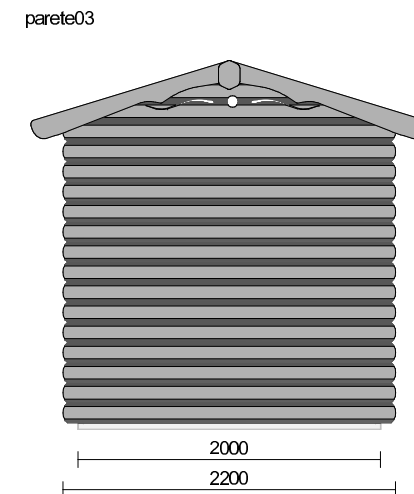
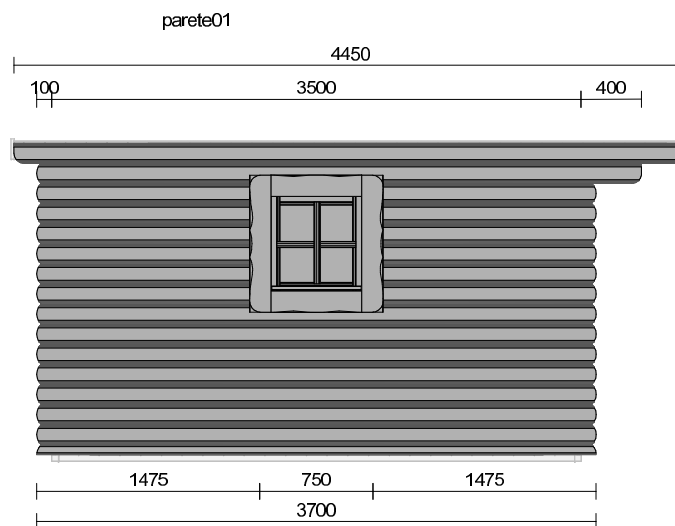
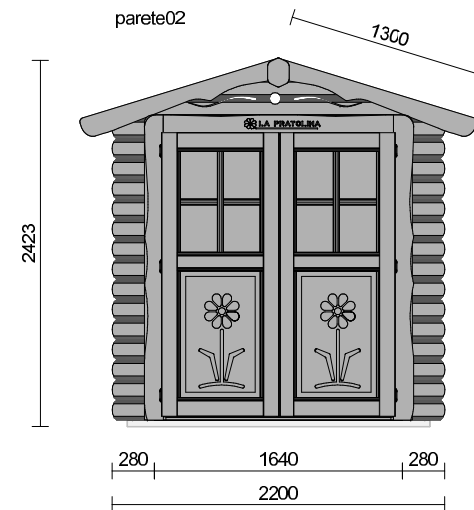
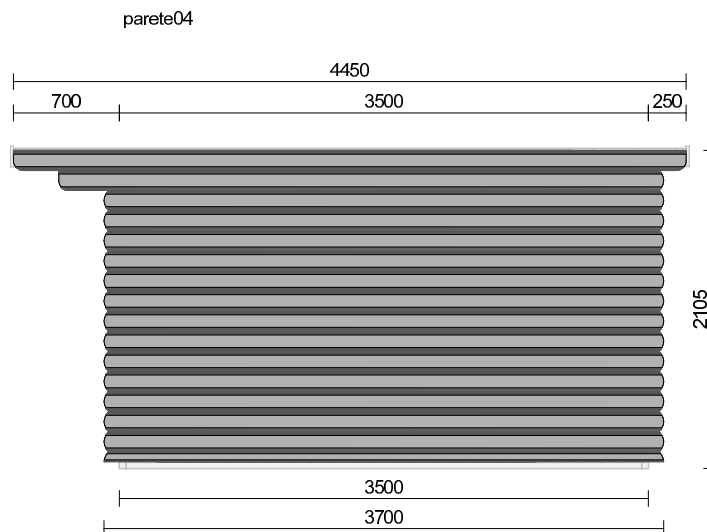


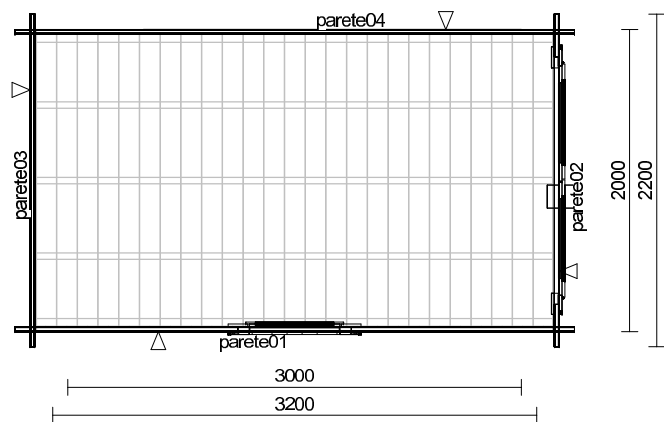

www.lapratolina.it info@lapratolina.it

Ciente :
Città :
Via :
e-mail :
Tel :
Cel :

Oggetto : 033 Casetta Rustica frontale 200
Progetto : 2000x3500PDFL
Note :

Data inizio : 25/05/2013

Data stampa : 30/07/2015

Scala : 1 : 50,00