
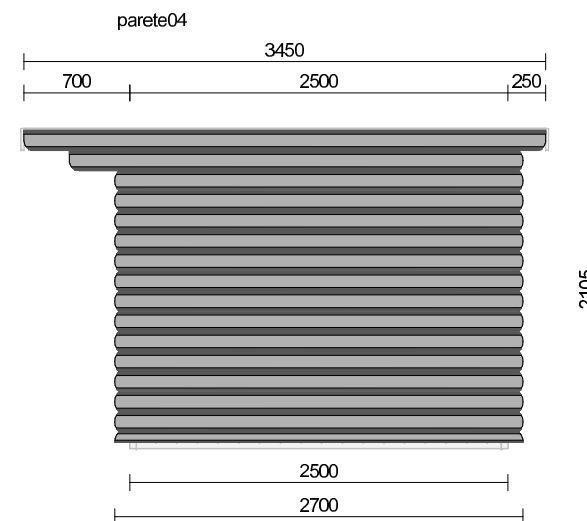
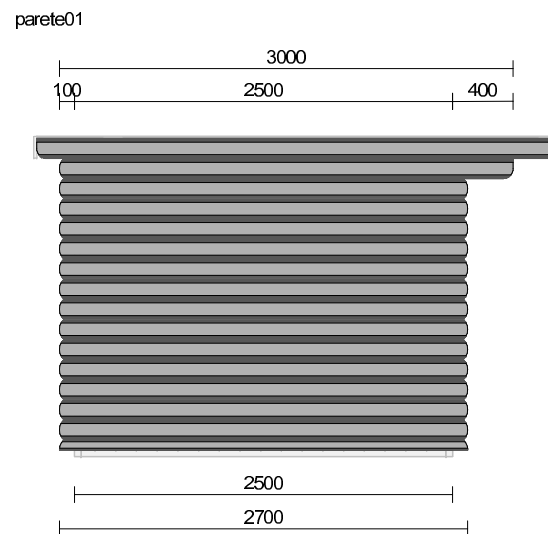
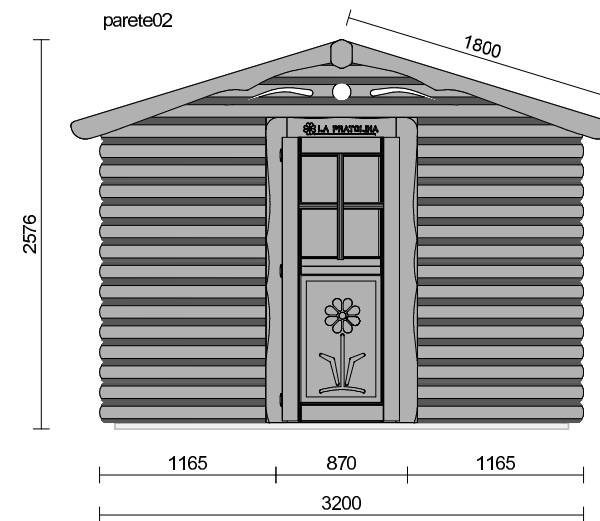
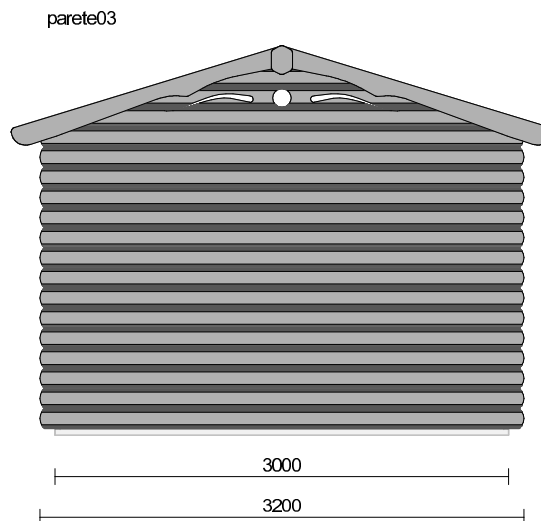


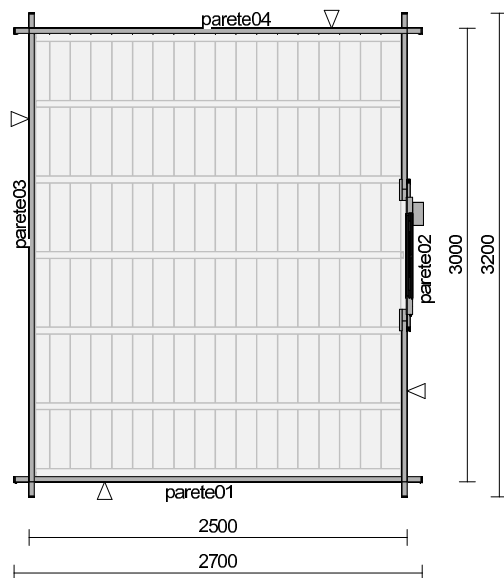

www.lapratolina.it info@lapratolina.it

Ciente :
Città :
Via :
e-mail :
Tel :
Cel :

Oggetto : 036 Casetta Rustica frontale 300
Progetto : 3000X2500P
Note :

Data inizio : 25/05/2013

Data stampa : 18/08/2015

Scala : 1 : 50.00