
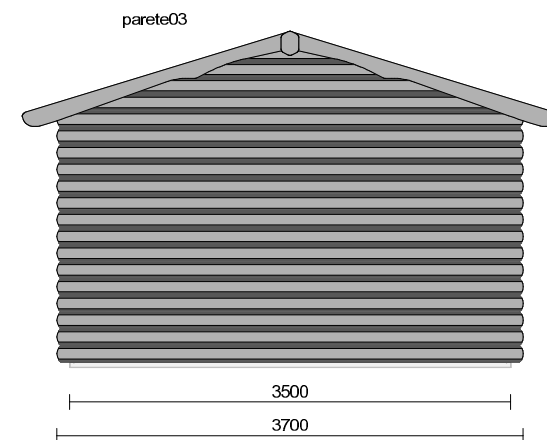
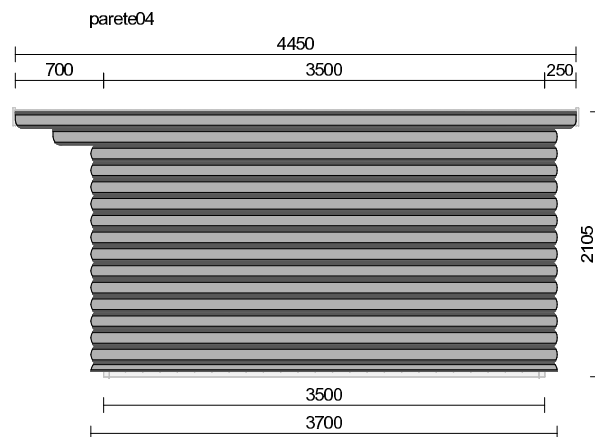
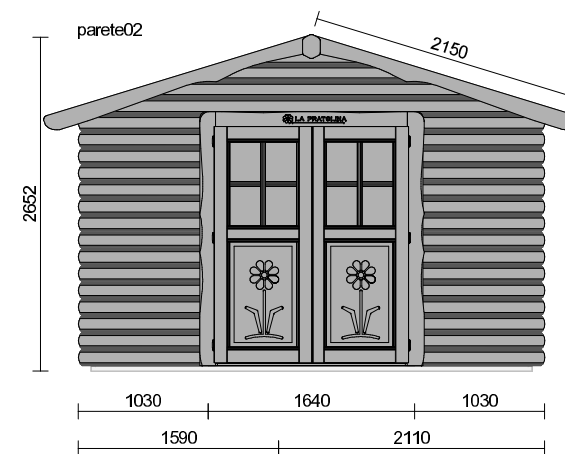
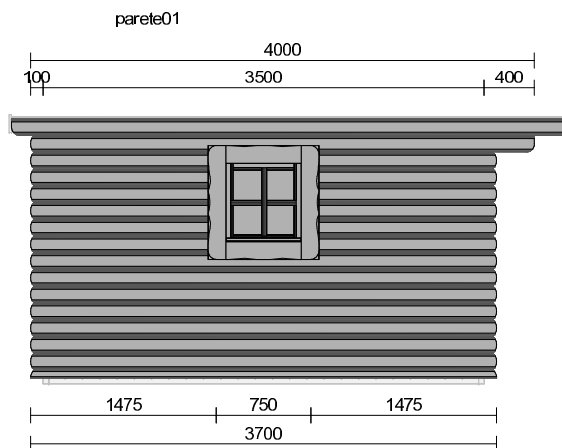


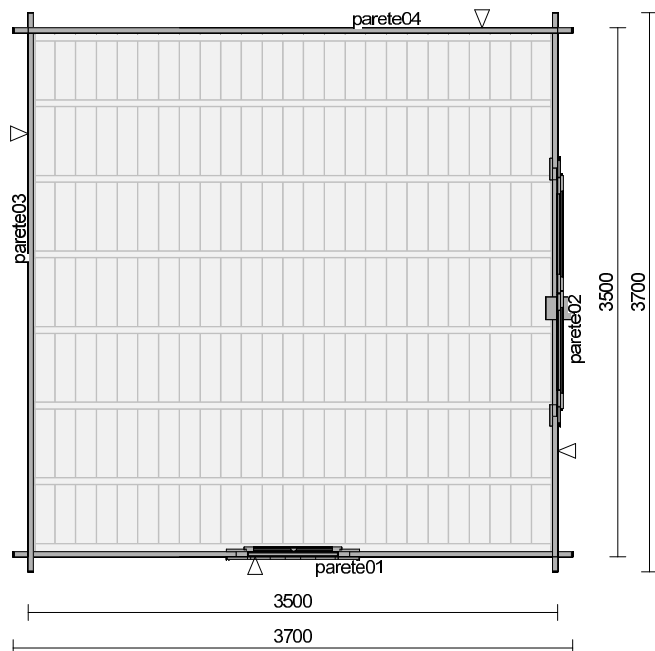

www.lapratolina.it info@lapratolina.it

Cliente :
Città :
Via :
e-mail :
Tel :
Cel :

Oggetto : 037 Casetta Rustica frontale 350
Progetto : 3500X3500PDFL
Note :

Data inizio : 25/05/2013

Data stampa : 07/08/2015

Scala : 1 : 50.00